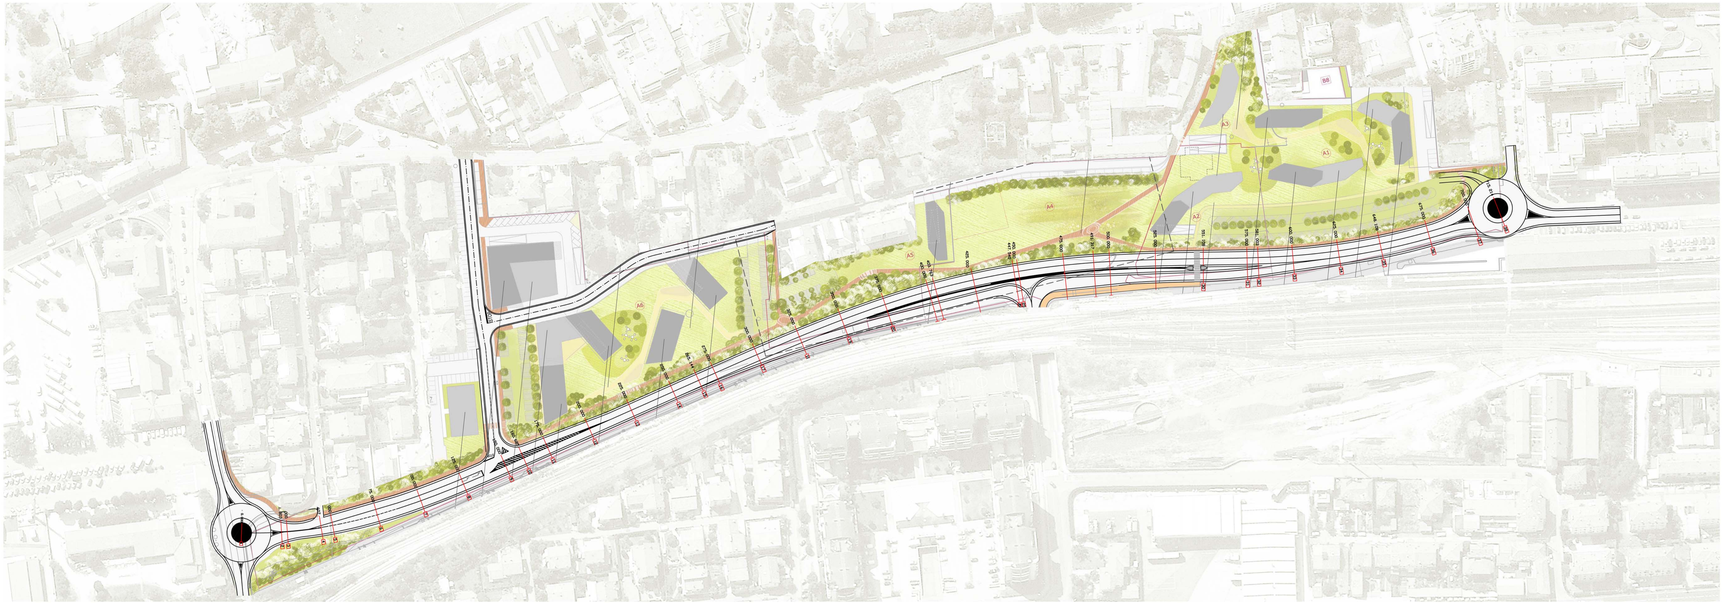

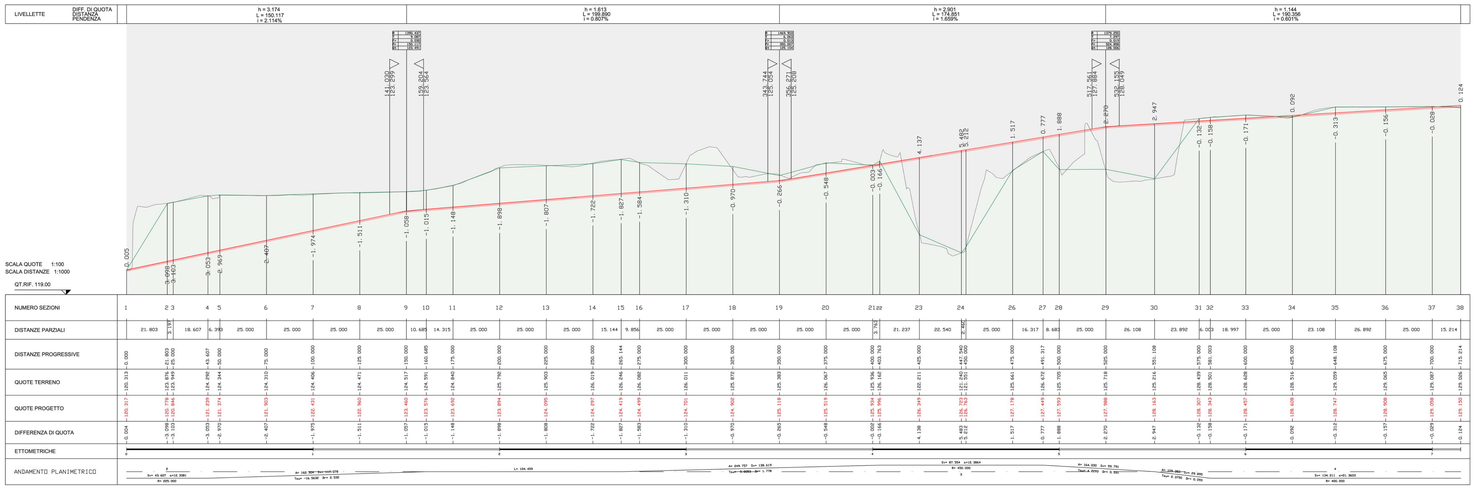

NUOVO ASSE STRADALE
PLANIMETRIA E PROFILO

PROVINCIA DI VICENZA
COMUNE DI BASSANO DEL GRAPPA

PROGETTO
P.P.E. n.4 DI INIZIATIVA PUBBLICA
AREA PAROLINI

COMMITTENTE
NUMERIA S.G.R.
Viale Montegrappa, 45 - 31100 Treviso

INIZIATIVA PAROLINI
Via Zorzi, 1 - 31033 Castelfranco Veneto (TV)

PROGETTAZIONE ARCHITETTONICA E COORDINAMENTO
C+S
C+S arch. Carlo Cappai,
Borgo Cavalli, 28 - 31100 Treviso

PROGETTAZIONE DEL PAESAGGIO
LAND s.r.l.
arch. Andreas Kipar
Via Varese, 16 - Milano

PROGETTAZIONE URBANISTICA
ZONCHEDDU E ASSOCIATI
ing. Flavio Zoncheddu - ing. Marco Battocchio
Via Santa Chiara 25/D - 36061 Bassano del Grappa (VI)