

SEZIONI STRADALI




Sezione 13



Sezione 24



Sezione 35

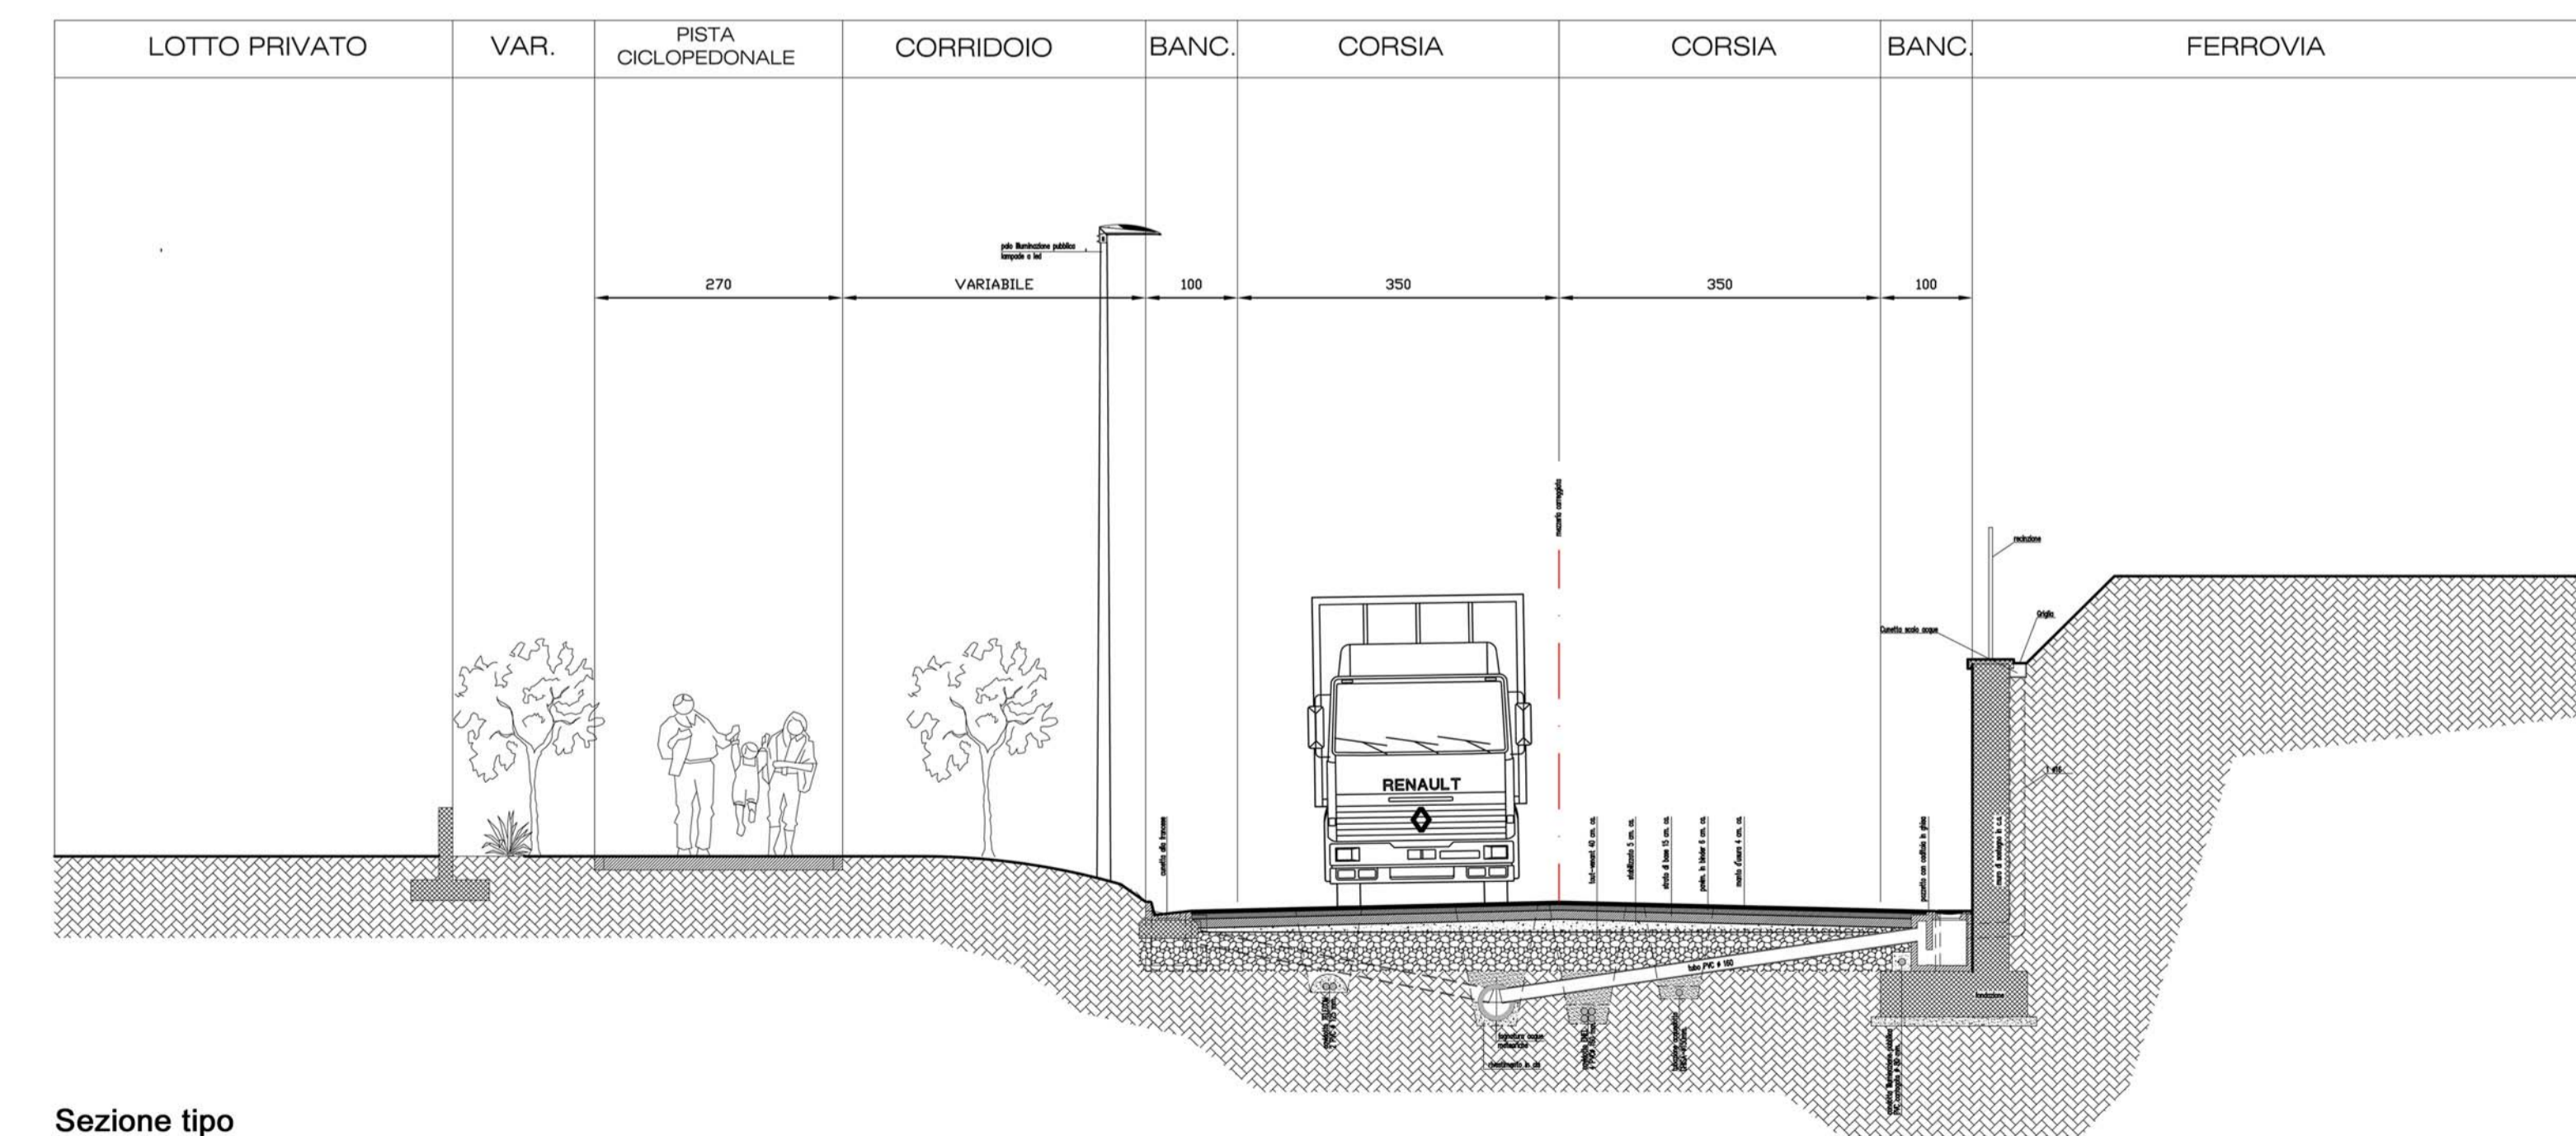

Sezione tipo