
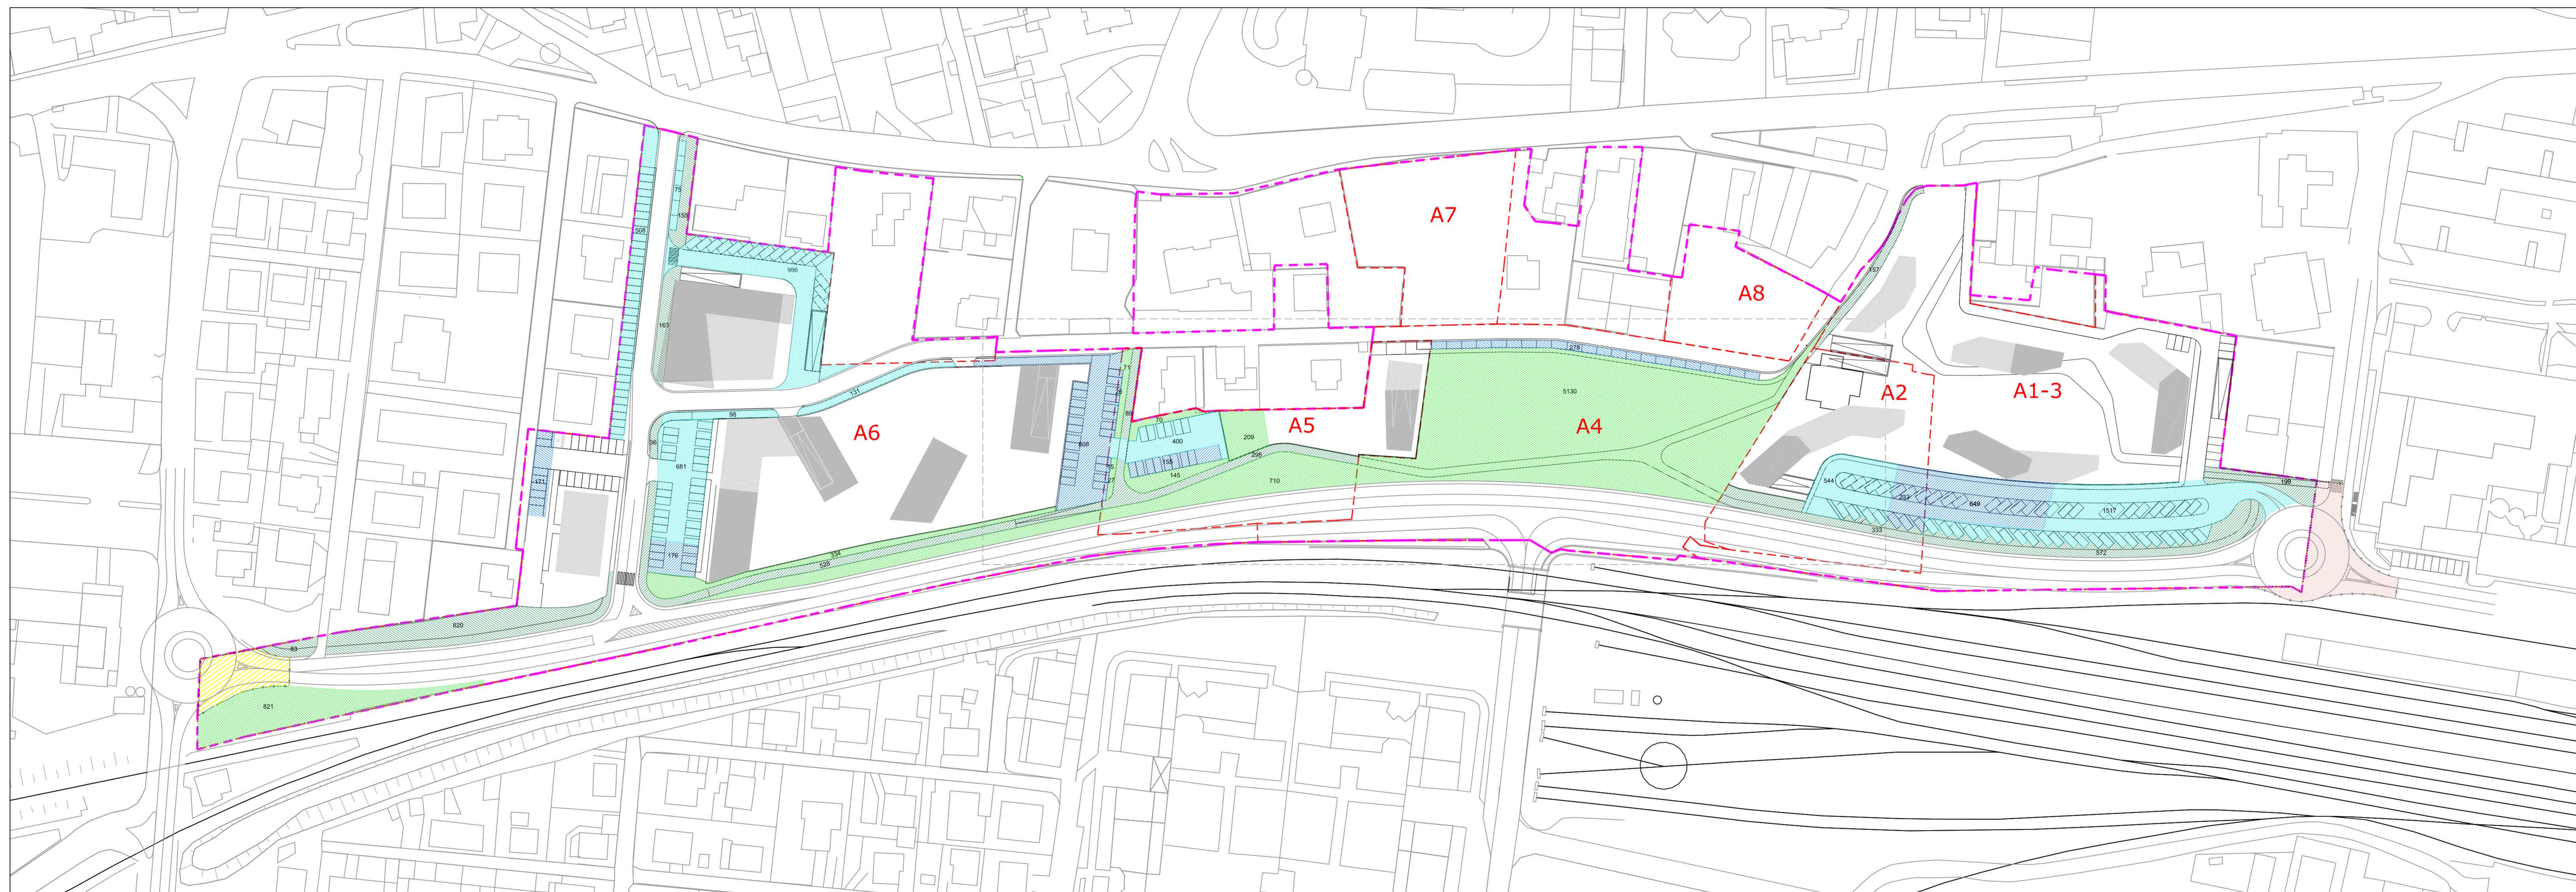


VARIANTE COMPARTO A5 A SEGUITO DELLA VARIAZIONE DI PERIMETRO

Scala 1:1000

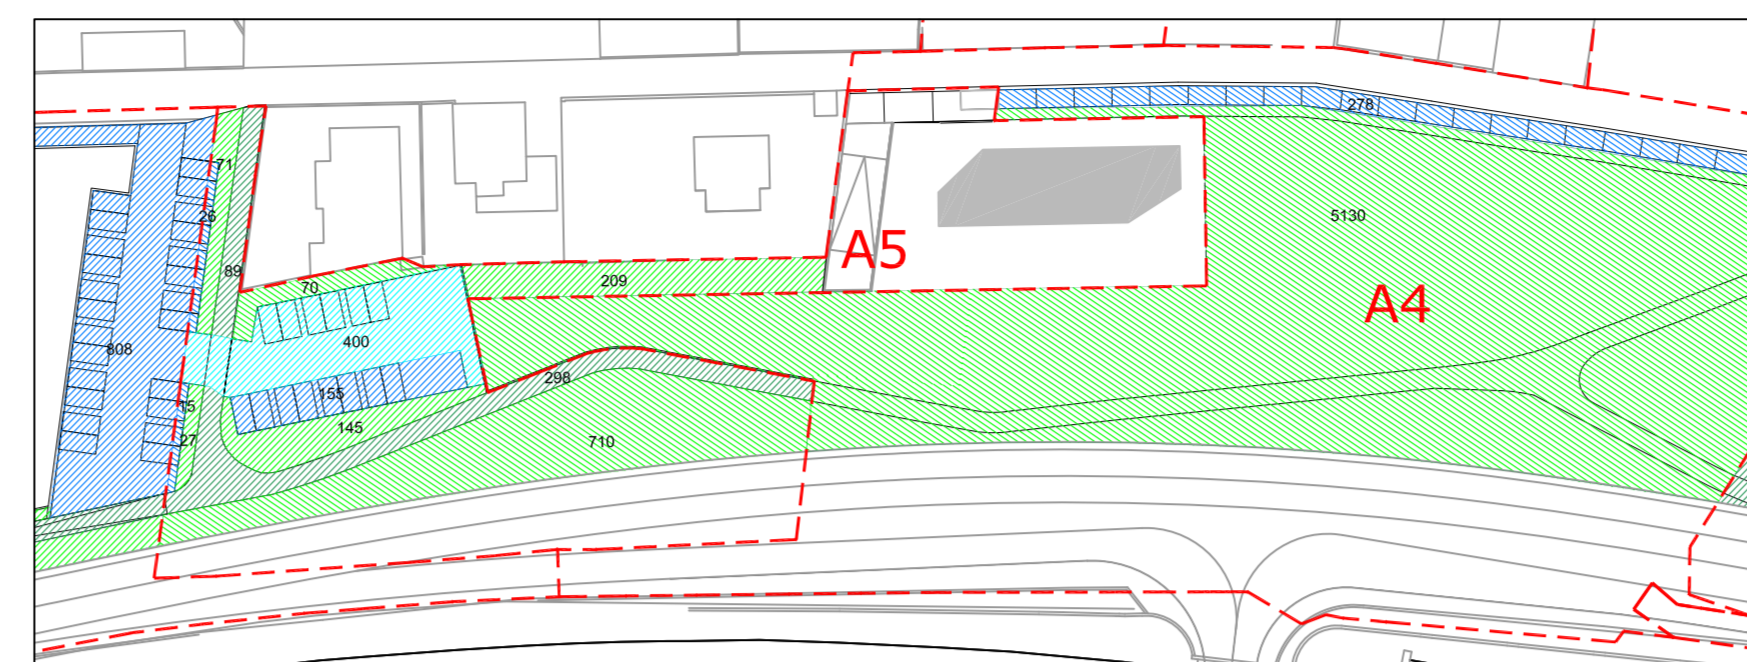

LEGENDA

- PERIMETRO DEL PIANO
- LIMITE COMPARTO DI TRASFORMAZIONE
- STANDARDS RESIDENZIALE PRIMARIO VERDE: SUP
- STANDARDS RESIDENZIALE PRIMARIO PARCHEGGI: SUP
- STANDARDS RESIDENZIALE SECONDARIO: SUS
- STANDARDS COMMERCIALE: SSP
- OPERE FUORI AMBITO
- AREE ESCLUSE DA INTERVENTI PPE 4

TABELLA STANDARDS

COMPARTO	St mq	Su mq	Vol. conv. mc	Res. mq	Comm. mq	ab.eq.	URBANIZZAZIONE PRIMARIA										URBAN, SECONDARIA		MONETIZZAZIONE	
							Residenziale verde(5)					Commerciale					Residenziale		mq	valore
							REAL.	parc.(3,5)	REAL.	parc.(1)	REAL.	F.T.	INT.	prev.(22)	REAL.					
A1-A3	12620	8834	39753	6184	2650	186	928	928	649	649	2650	2650	1517	1133	4081	0	4081	€ 1.142.766,24		
A2	4534	3174	14282	2222	952	67	333	333	233	233	952	952	544	408	1466	0	1466			
A4	6421	0	0	0	0	0	0	0	278	0	0	0	0	0	0	5130	0			
A5	4275	2667	12002*	1867	800	56	280	387	196	196	800	800	400	400	1232	1232	0			
A6	22444	15711	70699	10998	4713	330	1650	1785	1155	1155	4713	4713	2479	2234	7258	1658	5600	€ 1.568.109,09		
A7	2649	1854	8344	1483	371	45	223	223	156	156	371	371	0	0	979	10	969			
A8	1581	1107	4980	885	221	27	133	133	93	93	221	221	0	0	584	12	572			
tot.	54524	33347	138058	23639	9708	709	3546	3789	2482	2760	9708	9707			15602	8042	12689	€ 2.710.875,33		
										ECCEDENZA PRIMARIO		521								

* : corrispondenti a 10.000 mc di volume edificabile

PROVINCIA DI VICENZA
COMUNE DI BASSANO DEL GRAPPA

COMMITTENTE
NUMERIA S.G.R.
viale Montegrappa 45 - 31100 Treviso

INIZIATIVA PAROLINI
Via Zorzi 1, 31033 Castelfranco Veneto (TV)

PROGETTAZIONE ARCHITETTONICA E COORDINAMENTO
C+S
C+S arch. Carlo Cappai
Borgo Cavalli, 28
31100 TREVISO

PROGETTAZIONE DEL PAESAGGIO
LAND s.r.l.
arch. Andreas Kipar
via Varese, 16 - Milano

PROGETTAZIONE URBANISTICA
ZONCHEDDU E ASSOCIATI
Ing. Flavio Zoncheddu - Ing. Marco Battocchio
via Santa Chiara, 25D
36061 Bassano del Grappa (VI)

PROGETTO
P.P.E. n.4 DI INIZIATIVA PUBBLICA AREA PAROLINI

EMISSIONE
MASTERPLAN

TITOLO
STANDARDS

REV.	DATA	FILE	OGGETTO	DIS.	APPR.
1					
2					
3					
4					
5					
6					
7					
8					
9					
10					

ELABORATO N. **09**

DATA	SCALA	FILE
30 novembre 2012	1:1000	
JUN	DISEGNATO: M.B.	APPROVATO: M.B.